1 LARGO DEGLI ULIVI - PLANIMETRIA SCALA 1:100

PLANIMETRIA DI RIFERIMENTO

PLANIMETRIA DI RIFERIMENTO SCALA 1:2000

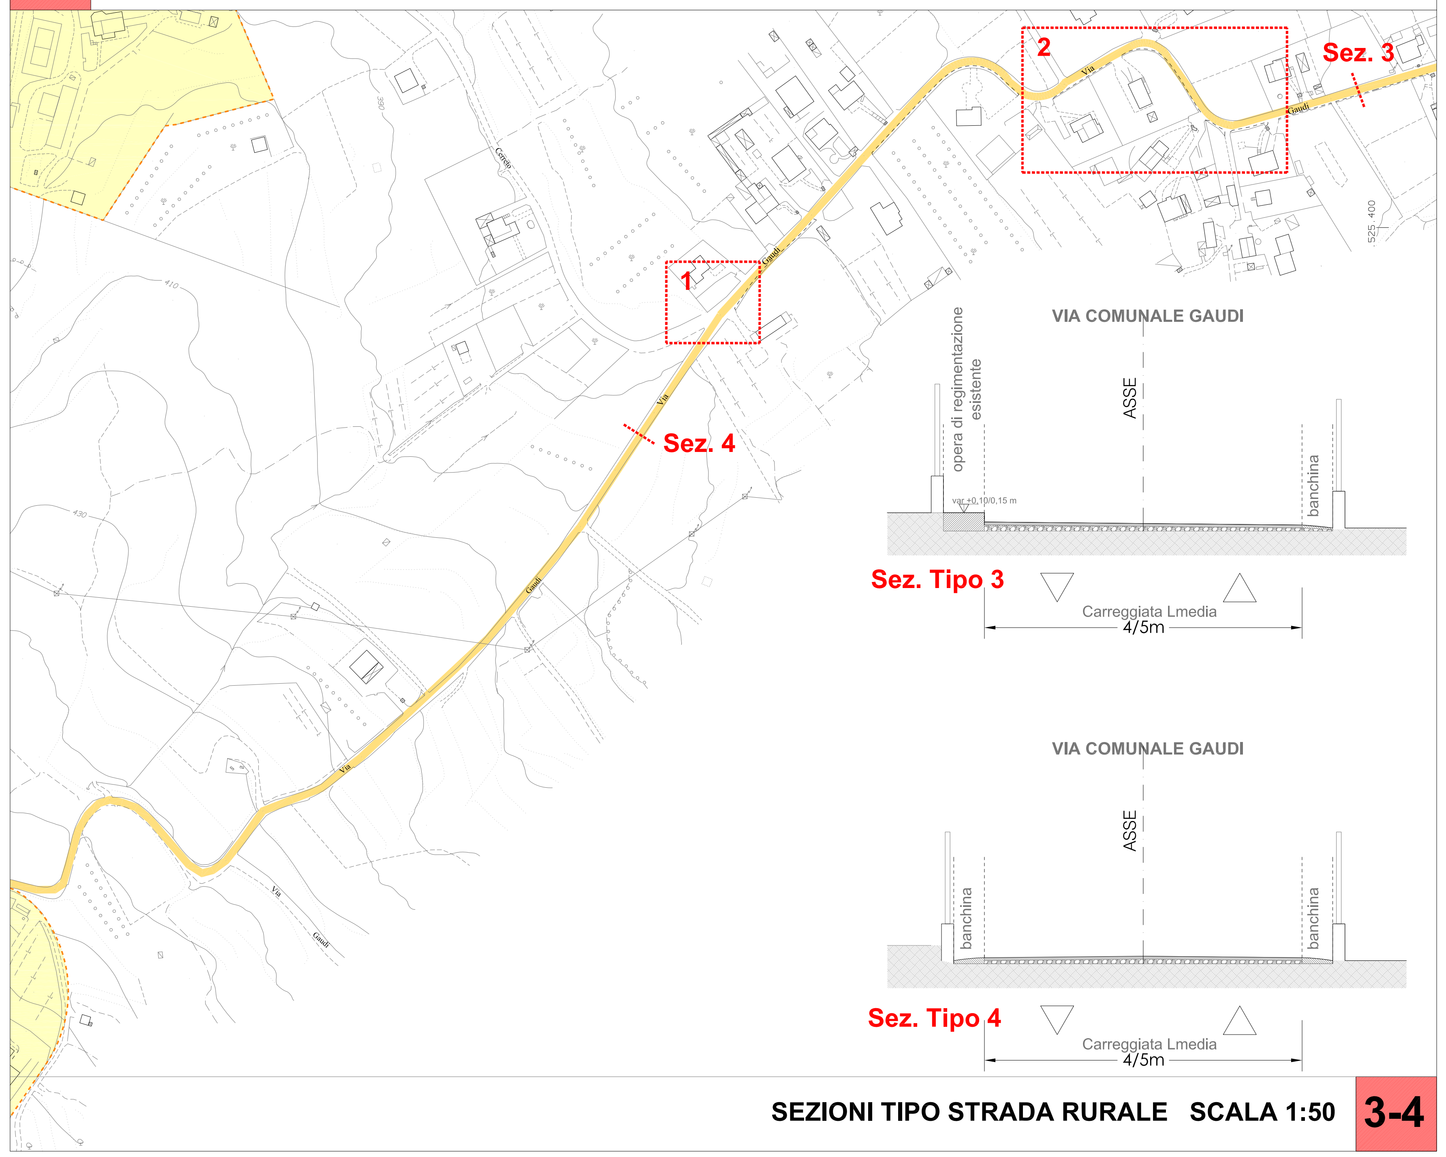

SEZIONI TIPO STRADA RURALE SCALA 1:50 3-4

2 STRALCIO INTERVENTO PERCORSO RURALE - PLANIMETRIA SCALA 1:200

Unione Europea | **Regione Campania** | **Comune di S. Michele di Serino**

Comune di San Michele di Serino

Provincia di Avellino

I PERCORSI DEL VINO E DELL'OLIO
Riqualificazione del percorso paesaggistico "Gaudi"-Belvedere "Quartulli"

PROGETTO ESECUTIVO Gennaio 2019

Progettisti:" HABITAT VENTUNO"
Arch. Attilio Ferraro

A05 - PLANIMETRIA DI PROGETTO - Stralci d'intervento 1-4 **Scala var.**

Sindaco: Michele Boccia

Responsabile Unico del Procedimento: Ing. Elvio Rodia