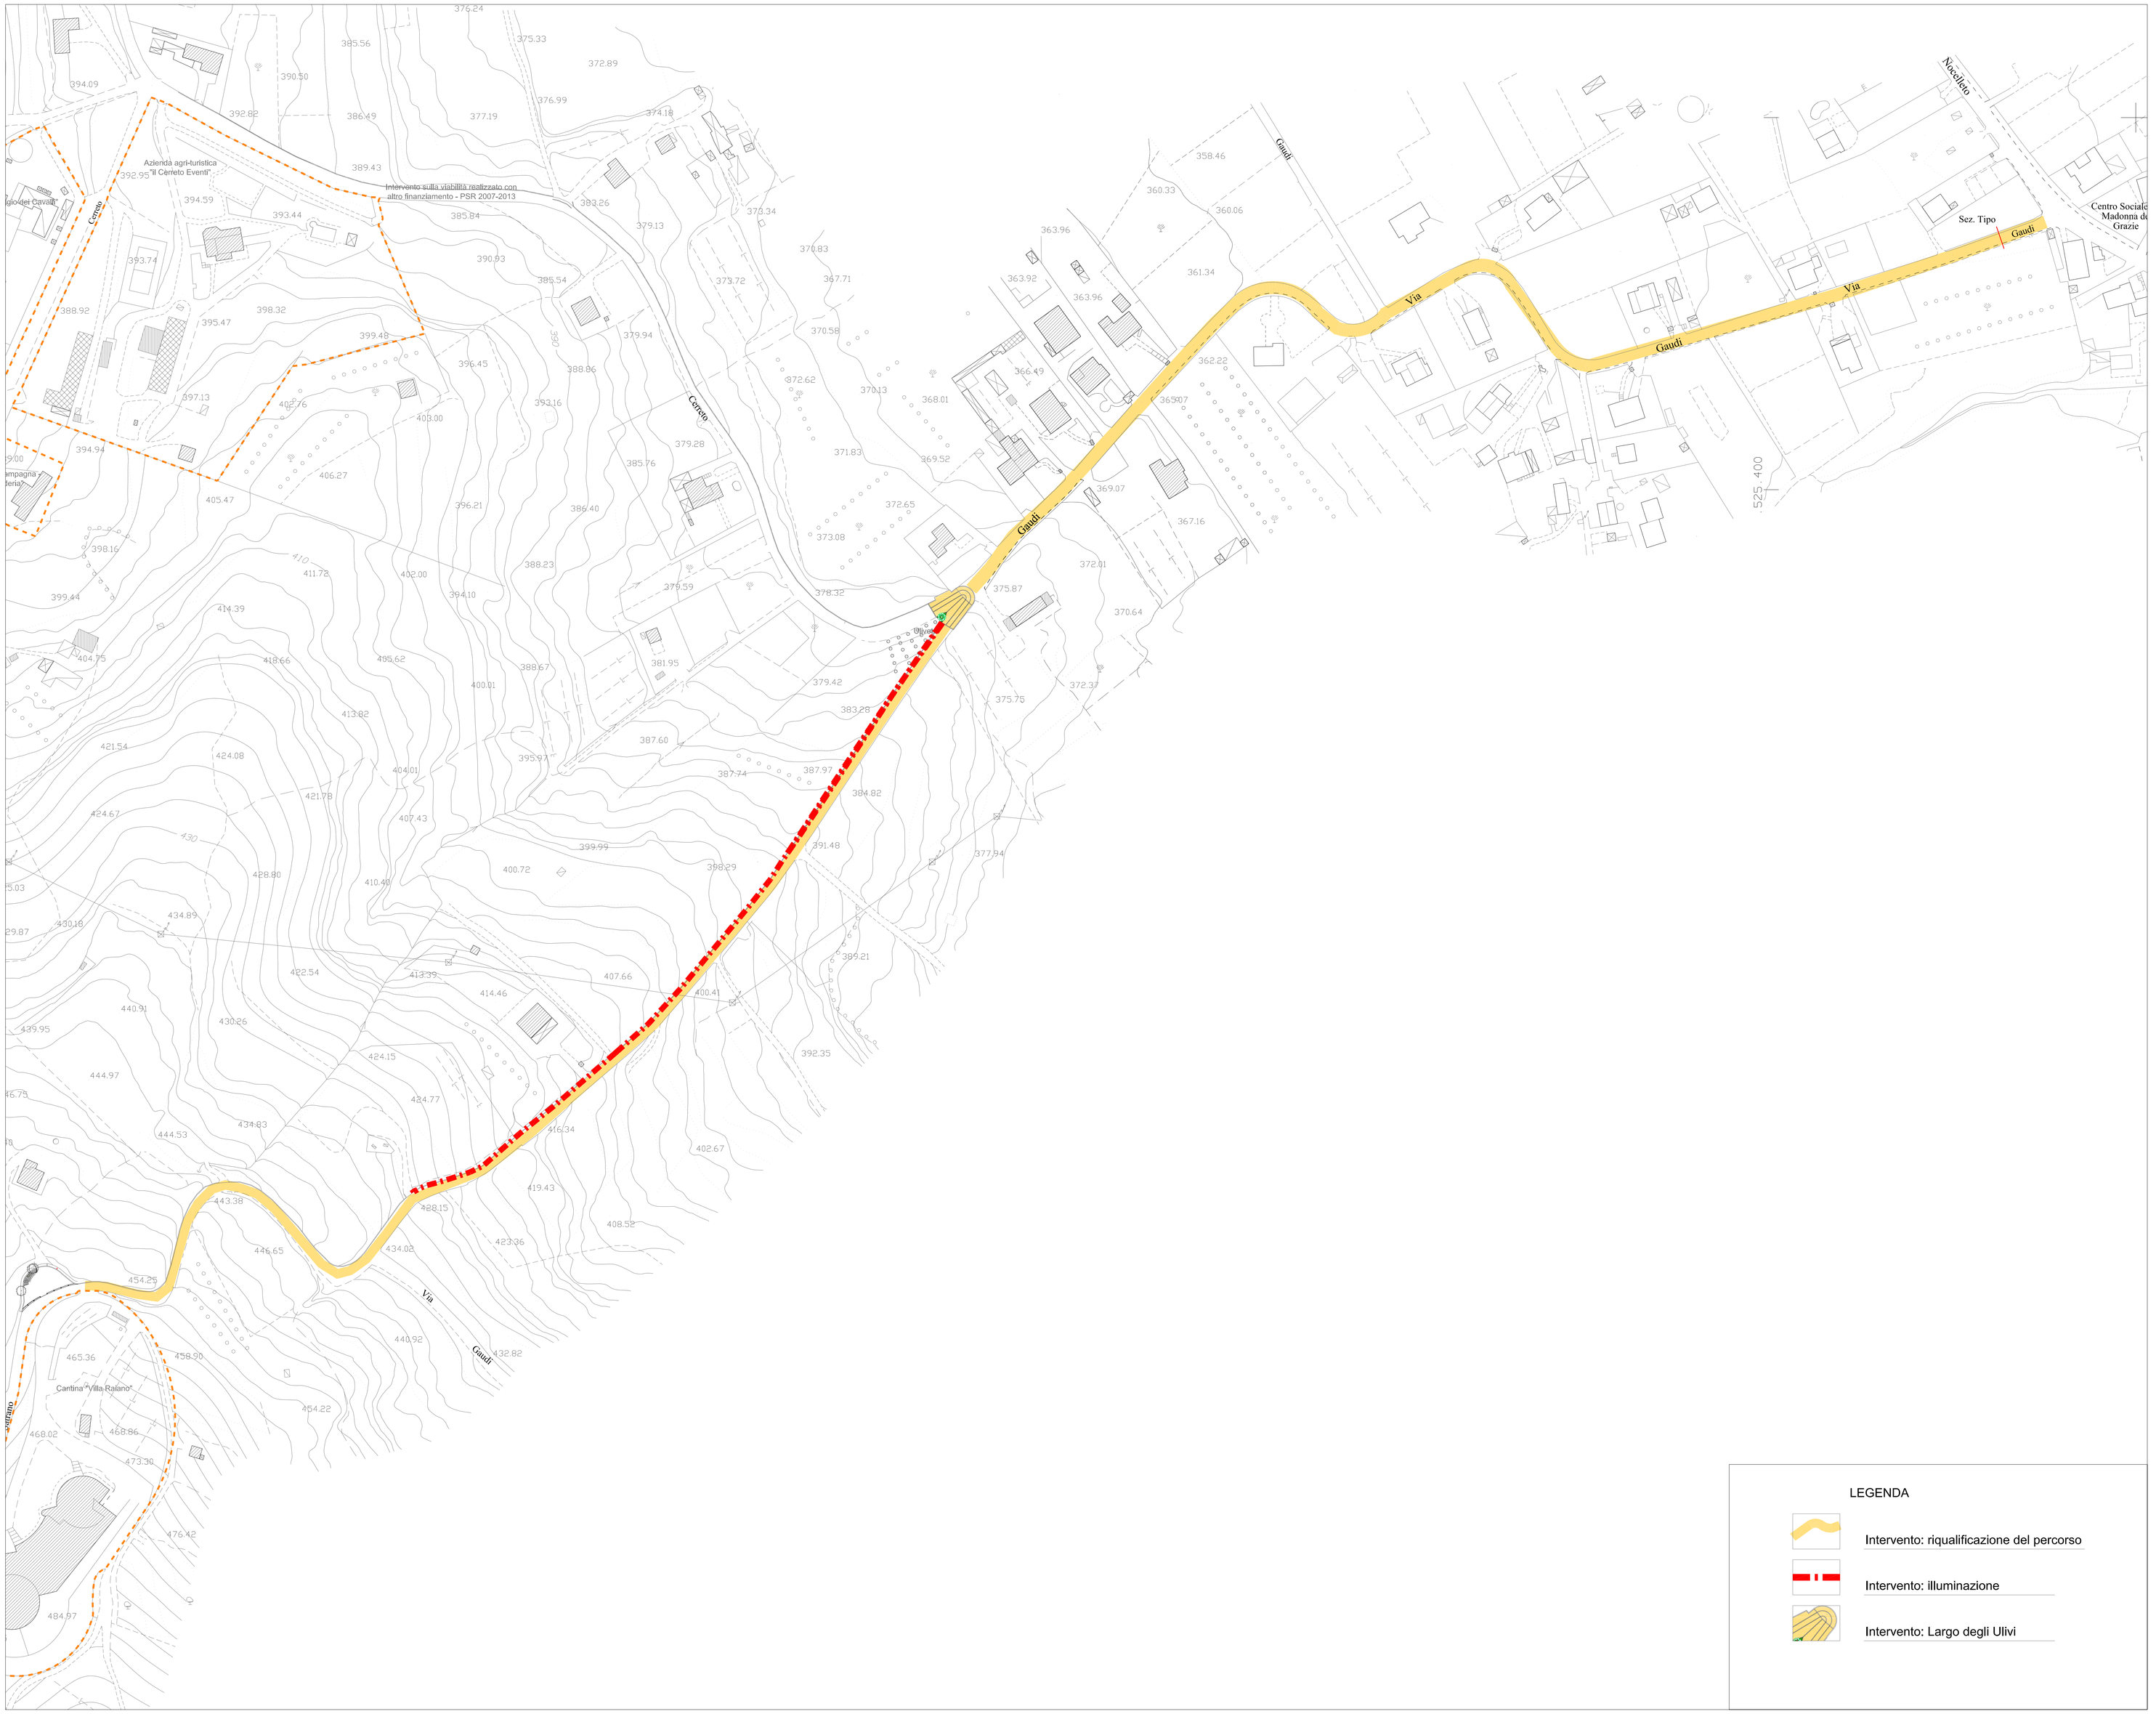


Unione Europea **Regione Campania** **Comune di S. Michele di Serino**

Comune di San Michele di Serino

Provincia di Avellino

I PERCORSI DEL VINO E DELL'OLIO
Riqualificazione del percorso paesaggistico "Gaudi"-Belvedere "Quartulli"

PROGETTO ESECUTIVO Gennaio 2019

Progettisti:" HABITAT VENTUNO"
Arch. Attilio Ferraro

A04 - PLANIMETRIA DI PROGETTO **Scala 1:1000**

Sindaco:
Michele Boccia

Responsabile Unico del Procedimento:
Ing. Elvio Rodia