1 Particolare del piazza - scala 1:50

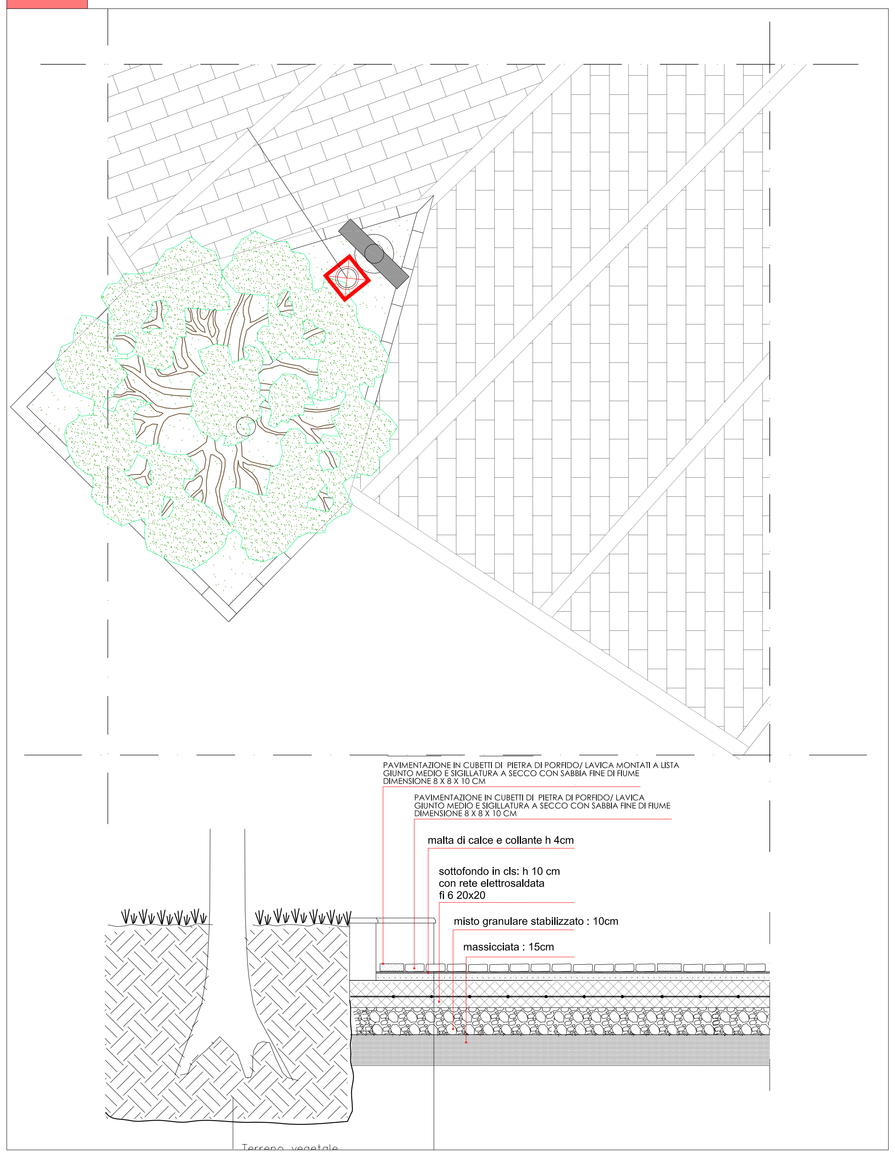

2 Via Gaudi - il percorso paesaggistico - scala 1: 20

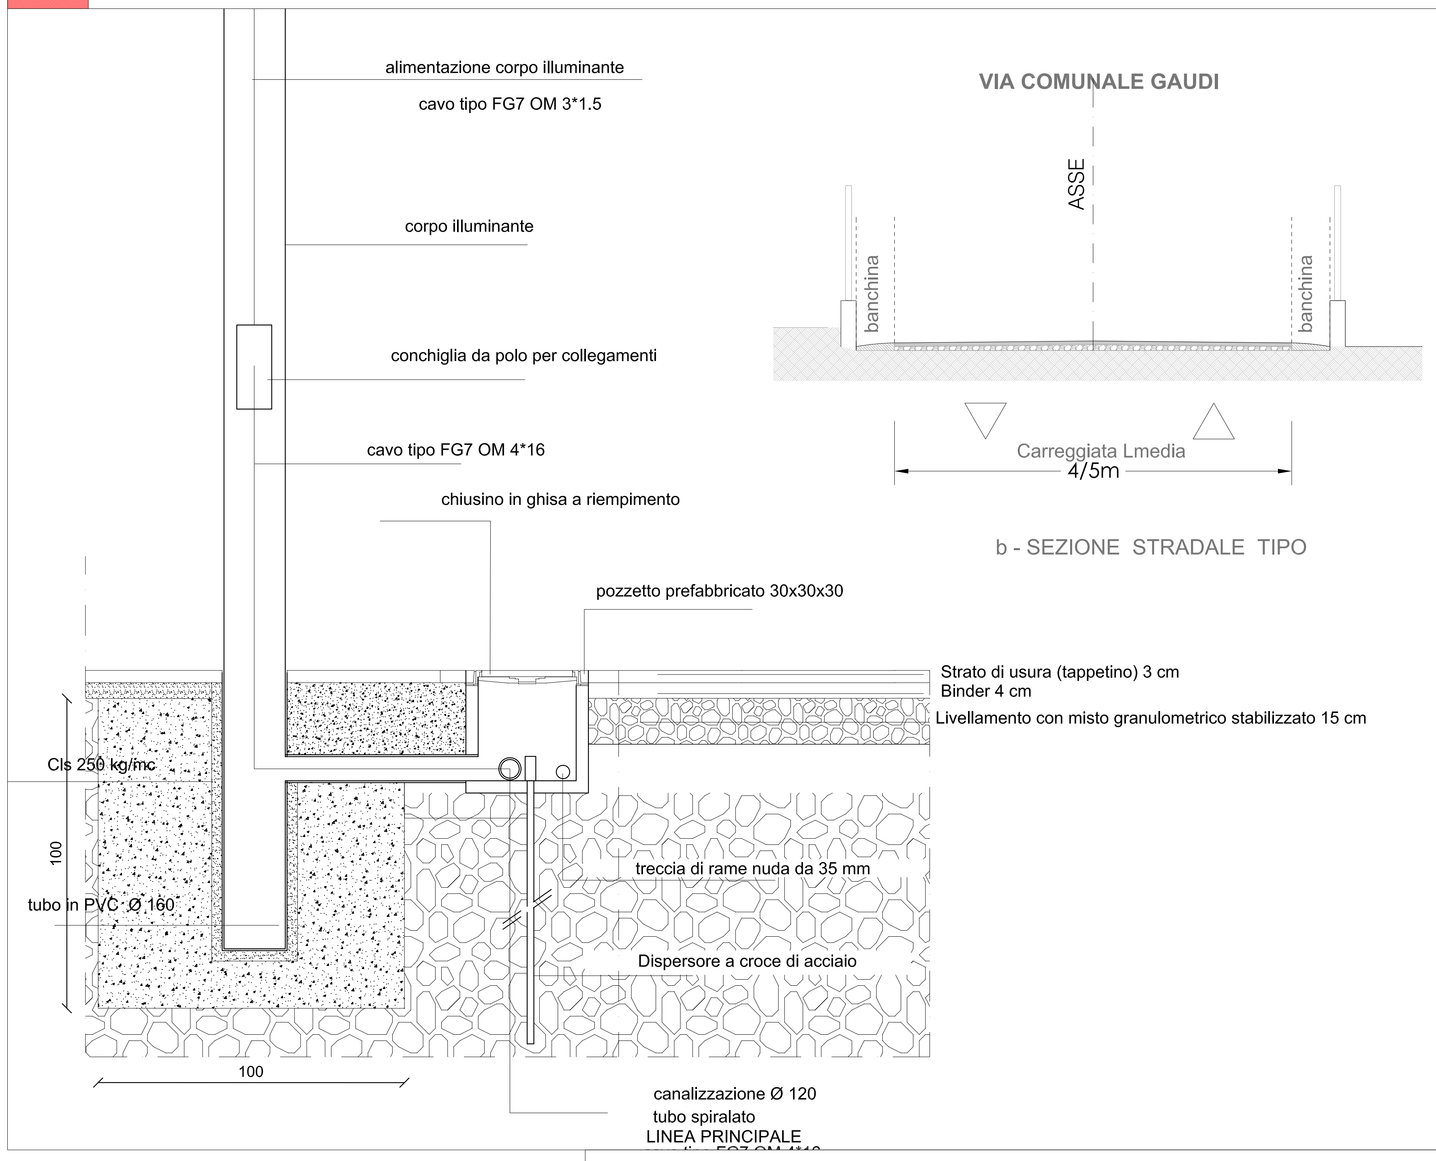

3 Segnaletica per gli Itinerari tematici e/o di localizzazione territoriale

1 Il Percorso del Gusto

le produzioni enogastronomiche della nostra terra si legano a luoghi ricercati nei quali scoprire una nuova forma di degustazione raffinata. Il piacere della cucina, del prodotto tipico (vino, olio, castagne, etc.) uniti all'ospitalità della ristorazione locale e delle aziende del luogo produttrici per favorire la promozione turistica

2 Il Percorso della Natura

dove si immagina un luogo predisposto per itinerari didattici per lo studio e l'osservazione della fauna e della flora. A piedi o a cavallo, si segue il tracciato interamente attrezzato all'aperto che intercetta i poli attrattori

3 Il Percorso della Salute

Percorso SALUTE, ENERGIA e VITALITA' che ci consenta di scoprire le risorse a nostra disposizione per vivere ancora meglio. Passeggiata, trekking immersi nella natura incontaminata.

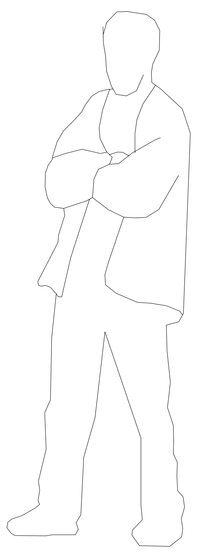

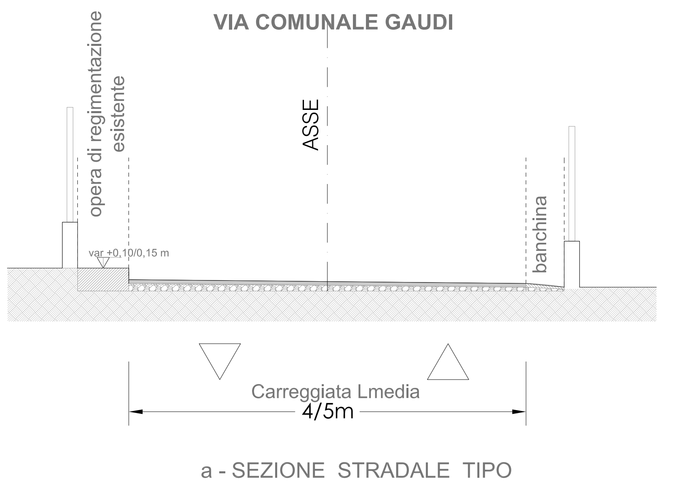

4 Particolare Panchina

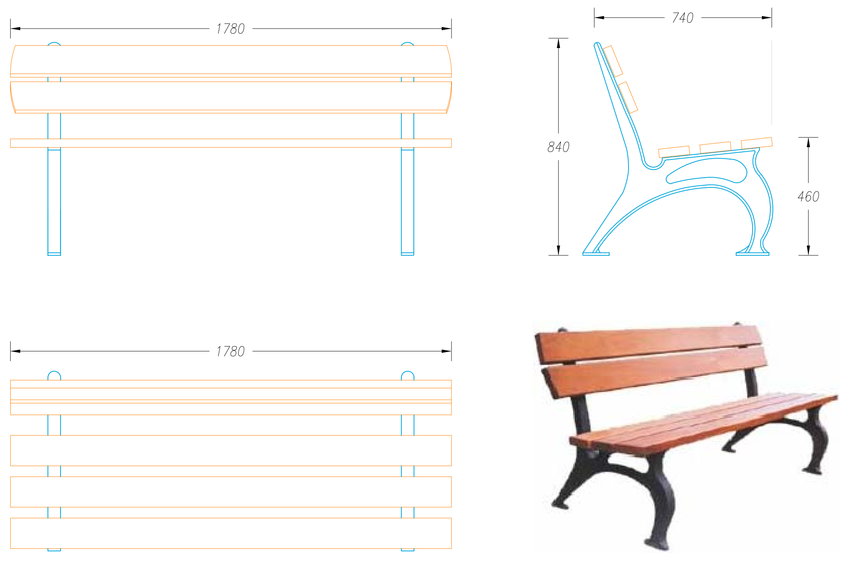

Unione Europea | Regione Campania | Comune di S. Michele di Serino

Comune di San Michele di Serino

Provincia di Avellino

I PERCORSI DEL VINO E DELL'OLIO
Riqualificazione del percorso paesaggistico "Gaudi"-Belvedere "Quartulli"

PROGETTO ESECUTIVO Gennaio 2019

Progettisti:" HABITAT VENTUNO"
Arch. Attilio Ferraro

A06 - PARTICOLARI COSTRUTTIVI **Scala var.**

Sindaco:
Michele Boccia

Responsabile Unico del Procedimento:
Ing. Elvio Rodia